Stadt Calw

CALW

Städtebauliche Entwicklung "Areal Deckenfabrik"

N

0200

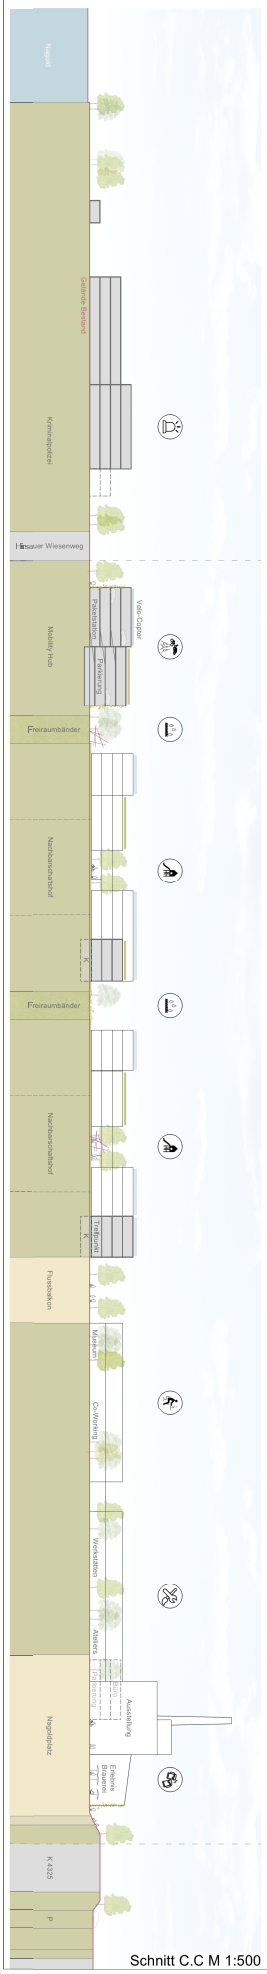

Schnitt C.C M 1:500

Lageplan M 1:500